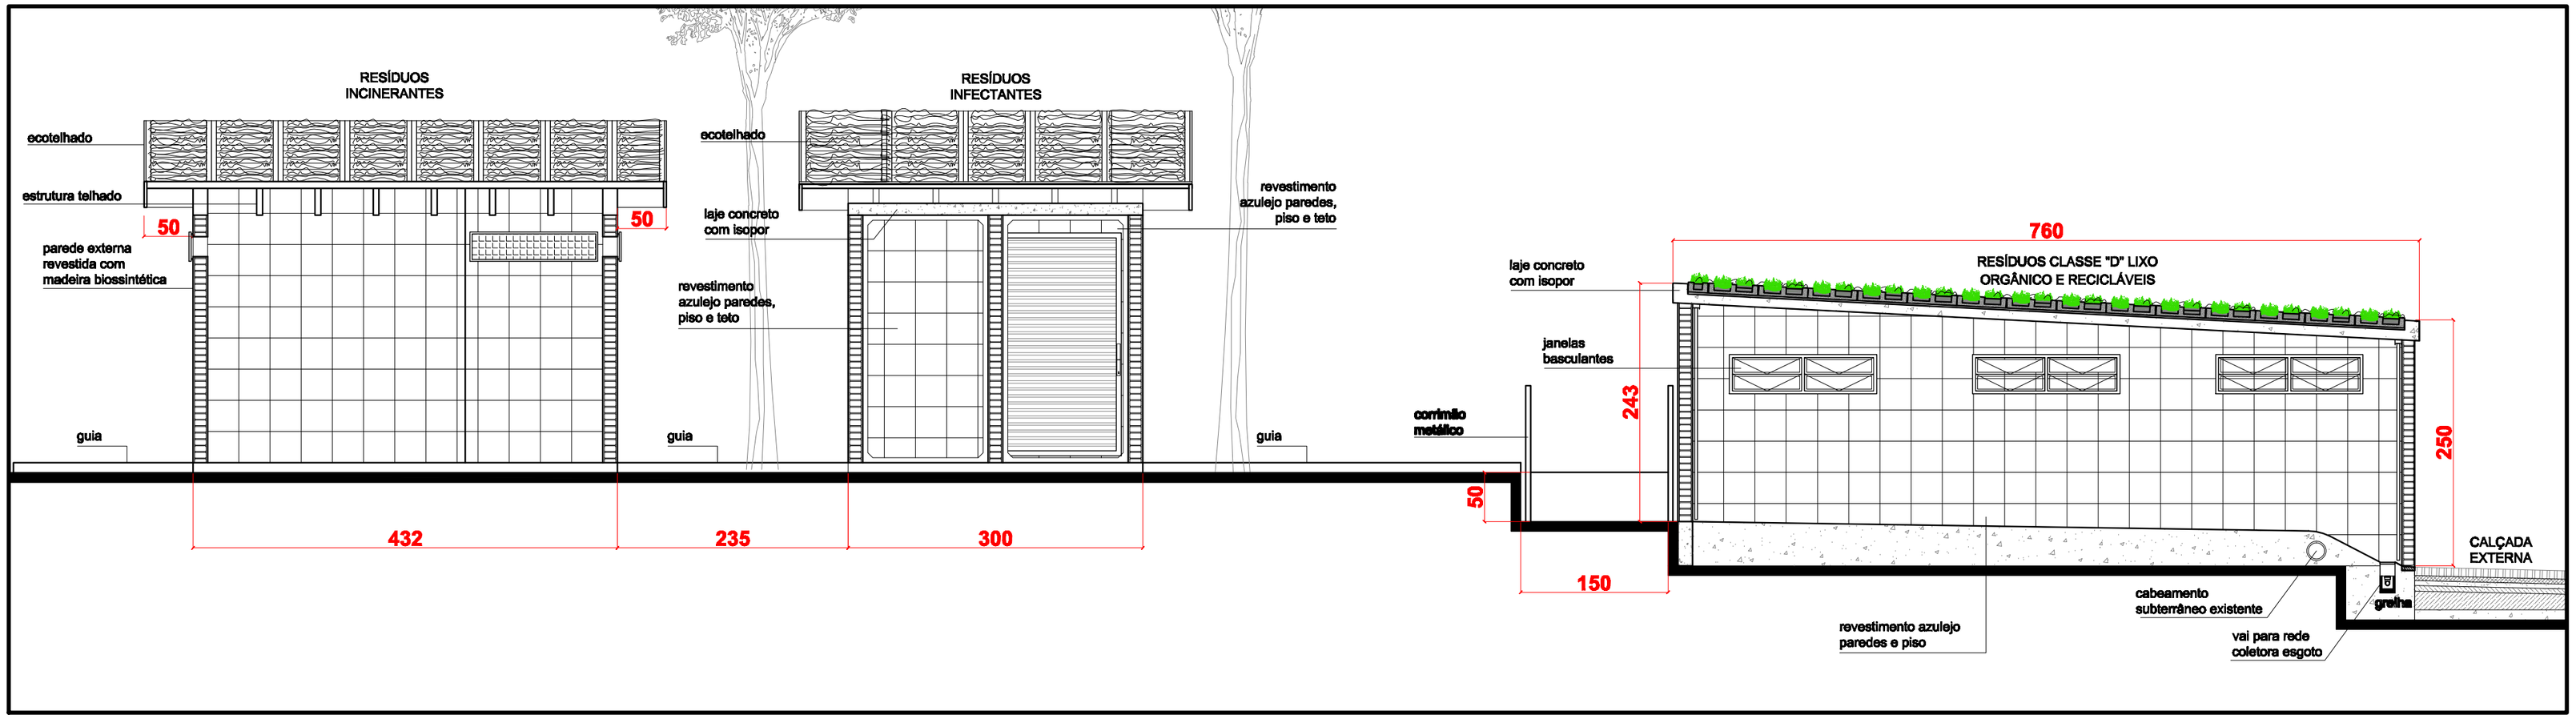

CORTE A-A

ESC 1-50

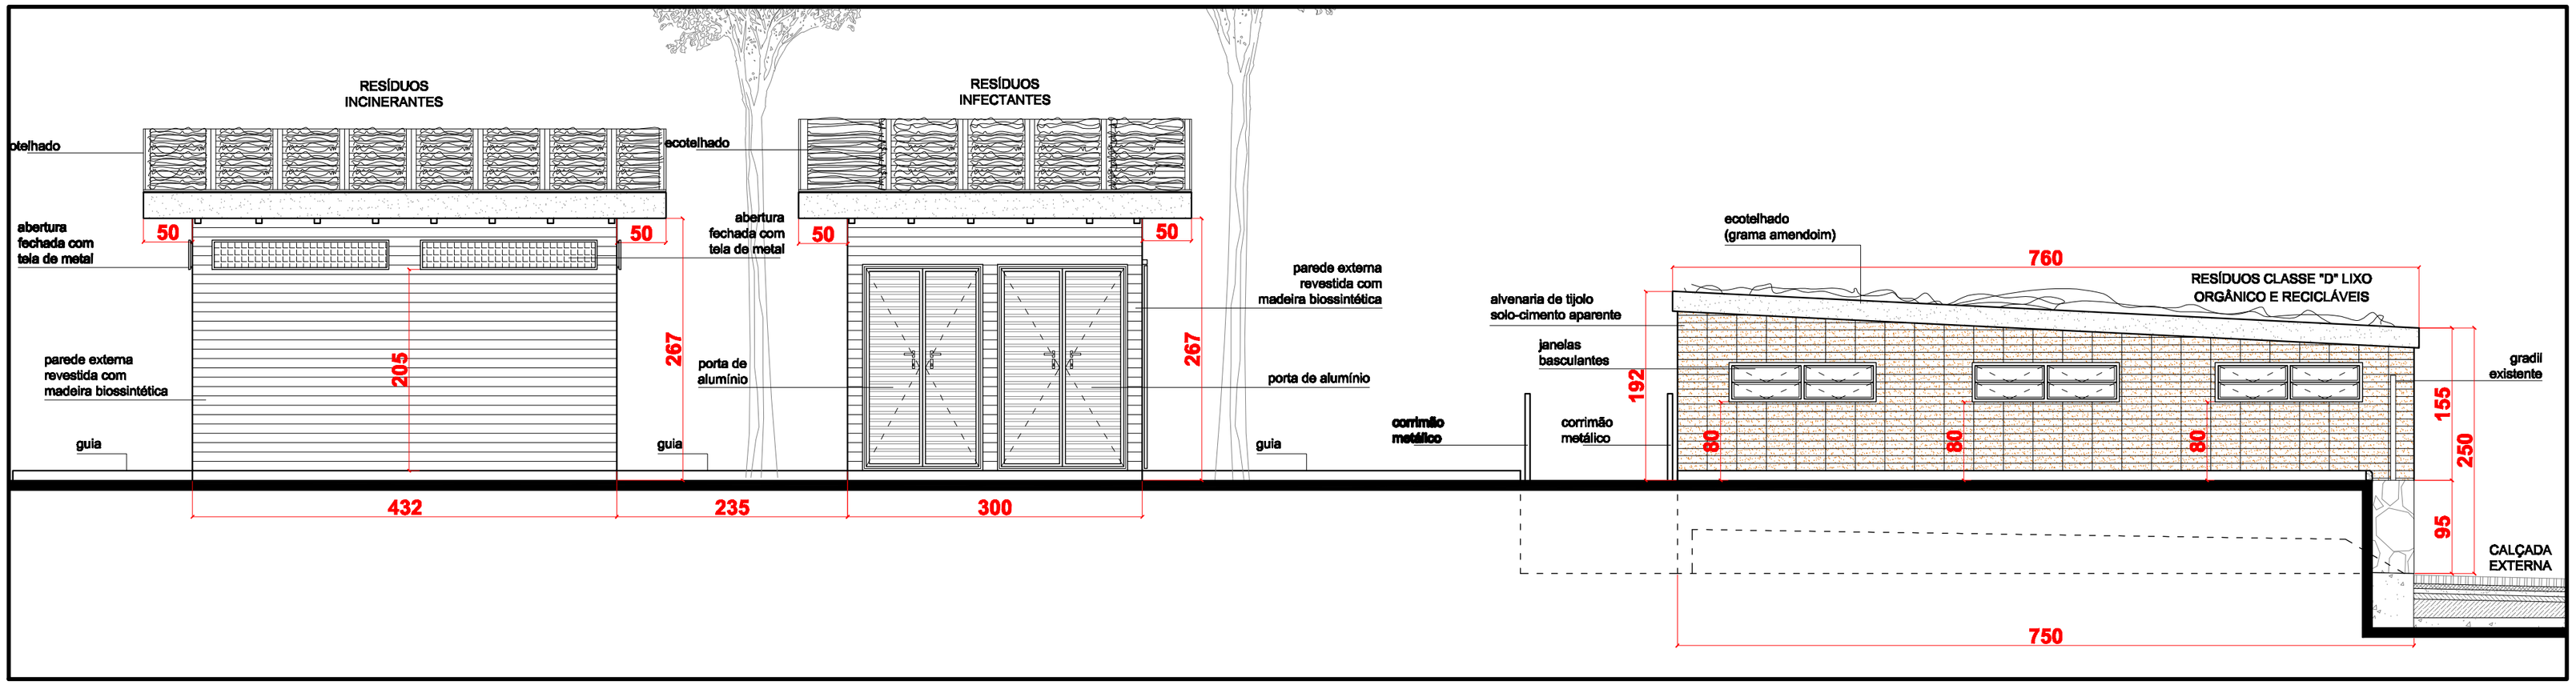

VISTA 01 - corredor de serviço

ESC 1-50

DESCRIMINAÇÃO	EMITENTE	VERIFICAÇÃO	APROVAÇÃO
REVISÕES			

NOTAS:

.
.

CETESB-Companhia de Tecnologia de Saneamento Ambiental

Verificação: 2009	local: São Paulo - Prédio 11 - Lateral			CETESB
ARQUIVO DIGITAL: CSP_RESI-EP-depósito -infectantes-R09.dwg	DEPÓSITOS RESÍDUOS CORTE E FACHADA GERAL			
REVISÃO: 09				
FOLHA: 002				
Projeto: AAEE	Desenho: PEDRO	Escala: indicada	Data: 28/10/2009	Nº Desenho 1220-01-02/09

formato A2 594 X 420