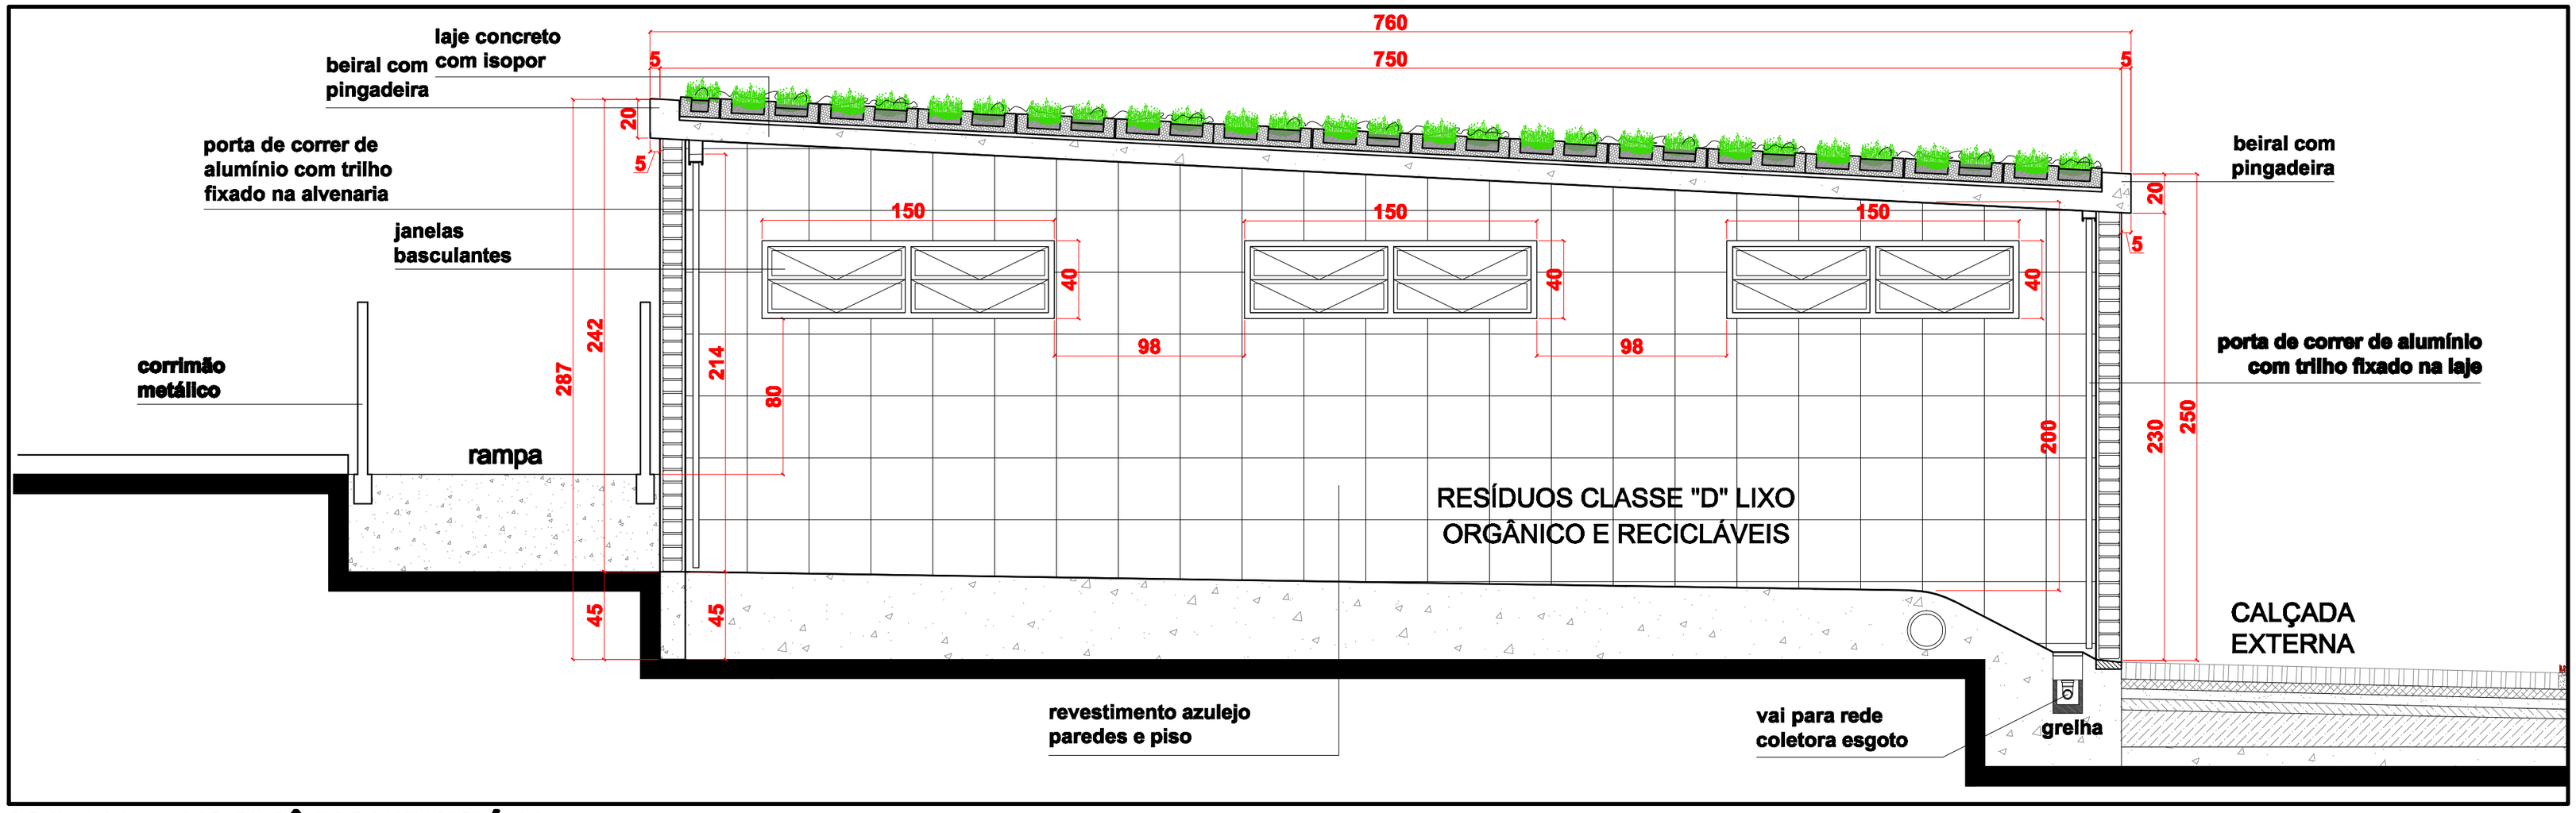


**CORTE AA – LIXO ORGÂNICO E RECICLÁVEL** 1:50

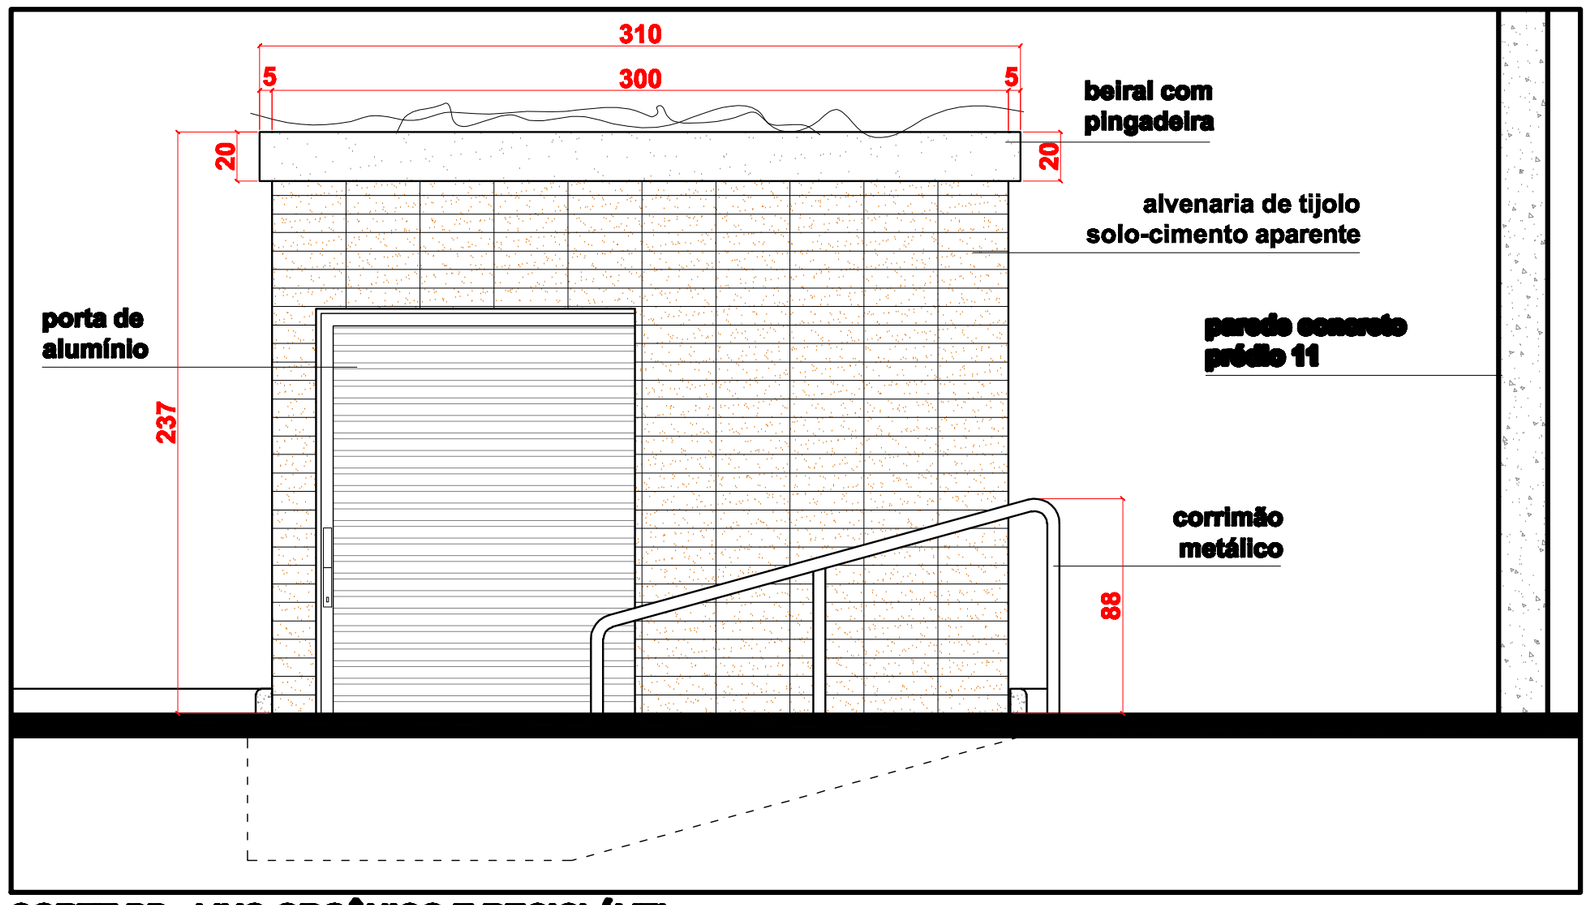


**CORTE BB - LIXO ORGÂNICO E RECICLÁVEL** 1:50

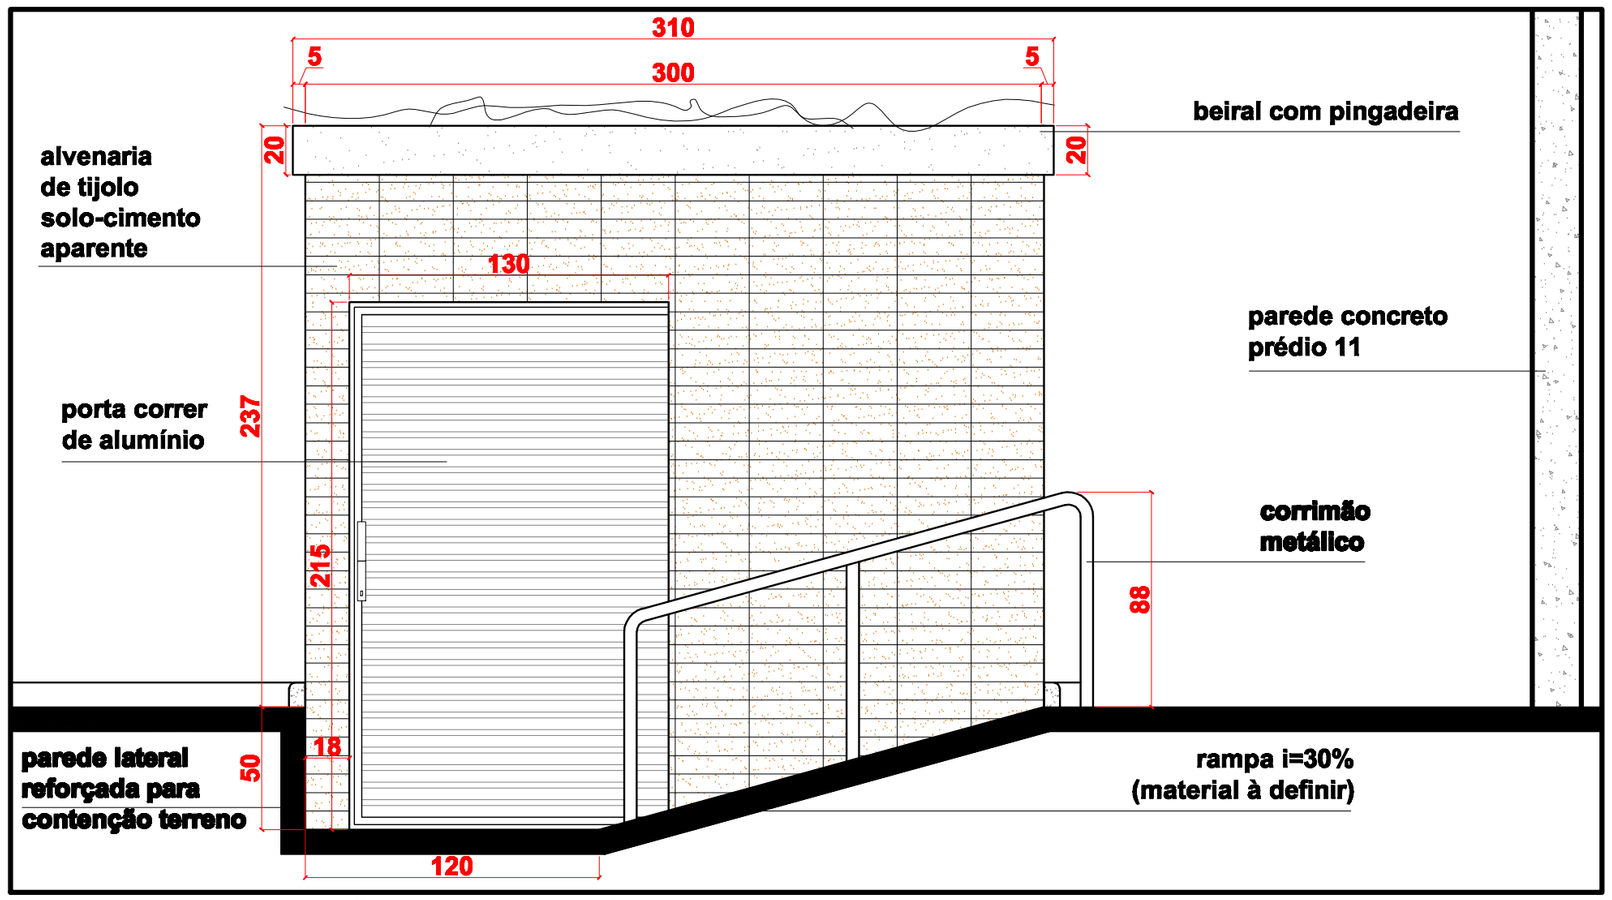


**CORTE CC - LIXO ORGÂNICO E RECICLÁVEL** 1:50

| DESCRIMINAÇÃO | EMITENTE | VERIFICAÇÃO | APROVAÇÃO |
|---|---|---|---|
| REVISÕES | | | |

NOTAS:

CETESB-Companhia de Tecnologia de Saneamento Ambiental

| | | |
|---|---|---|
| Verificação: 2009 | local: São Paulo - Prédio 11 - Lateral | CETESB |
| ARQUIVO DIGITAL: CSP_RESI-EP-depósito -infectantes-R09.dwg | **RESÍDUOS ORGÂNICOS E RECICLÁVEIS 62 PLANTA E FACHADA** | |
| REVISÃO: 09 | | |
| FOLHA: 004 | | |

| Projeto: | Desenho: | Escala: | Data: | Nº Desenho |
|---|---|---|---|---|
| AAEE | PEDRO | indicada | 28/10/2009 | 1220–01–04/09 |

formato A2 594 X 420