




CORTE B3 - RESÍDUOS INFECTANTES

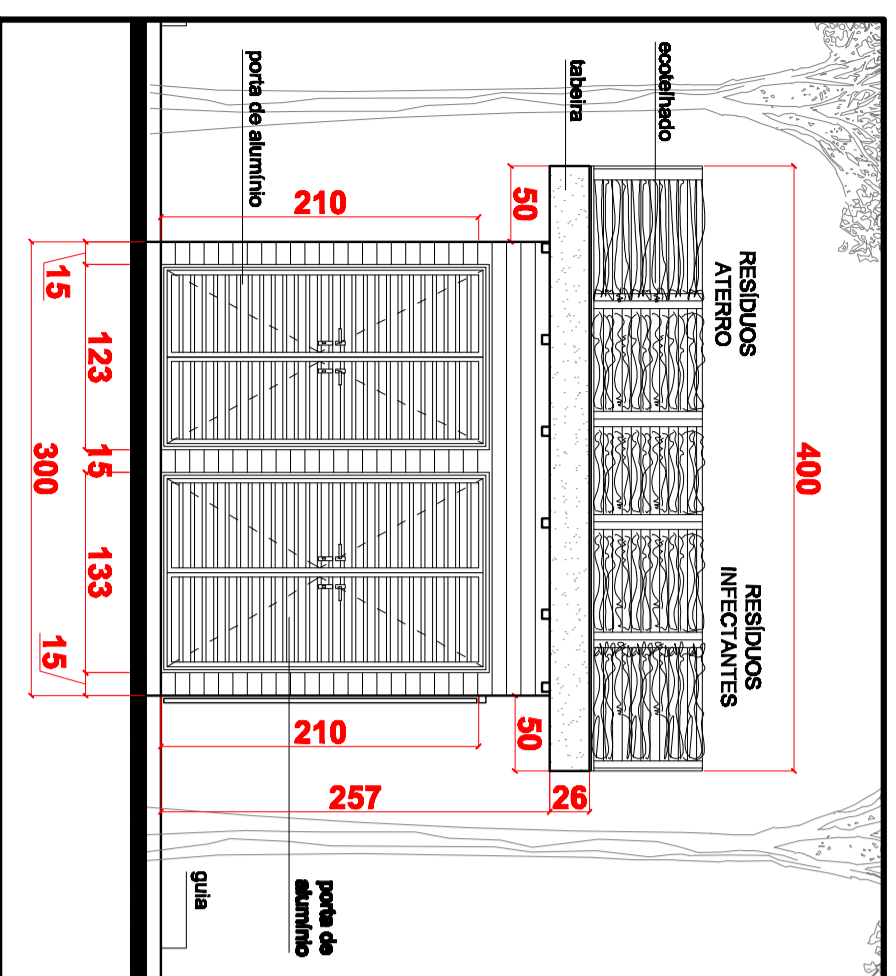

VISTA 02 - RESÍDUOS INFECTANTES

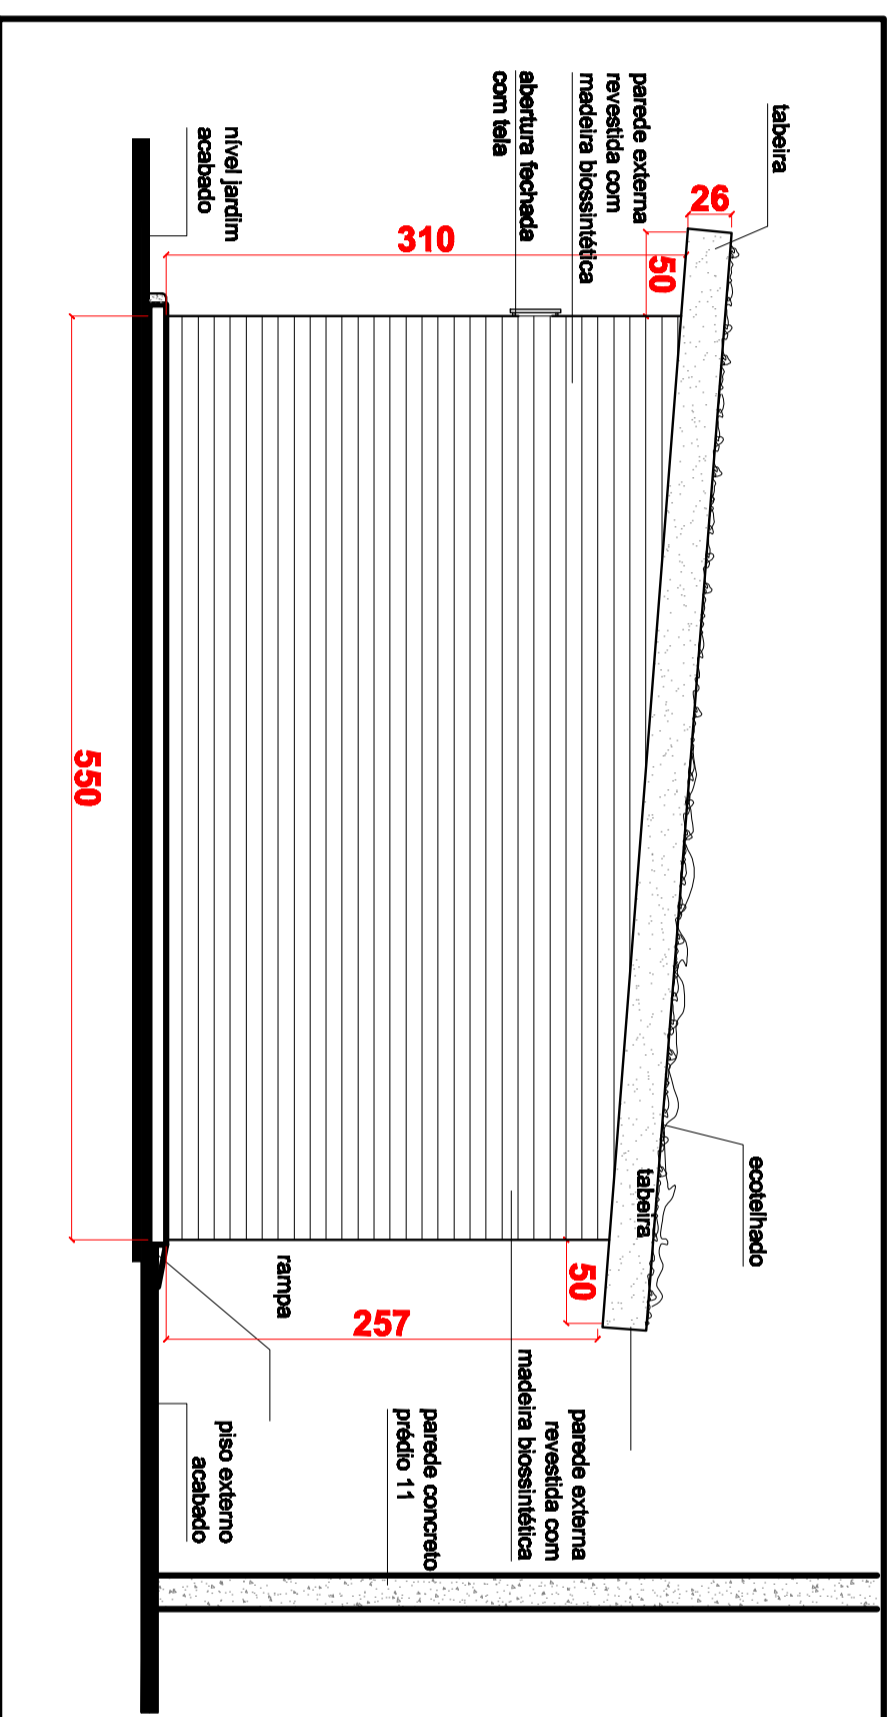

VISTA 03 - RESÍDUOS INFECTANTES

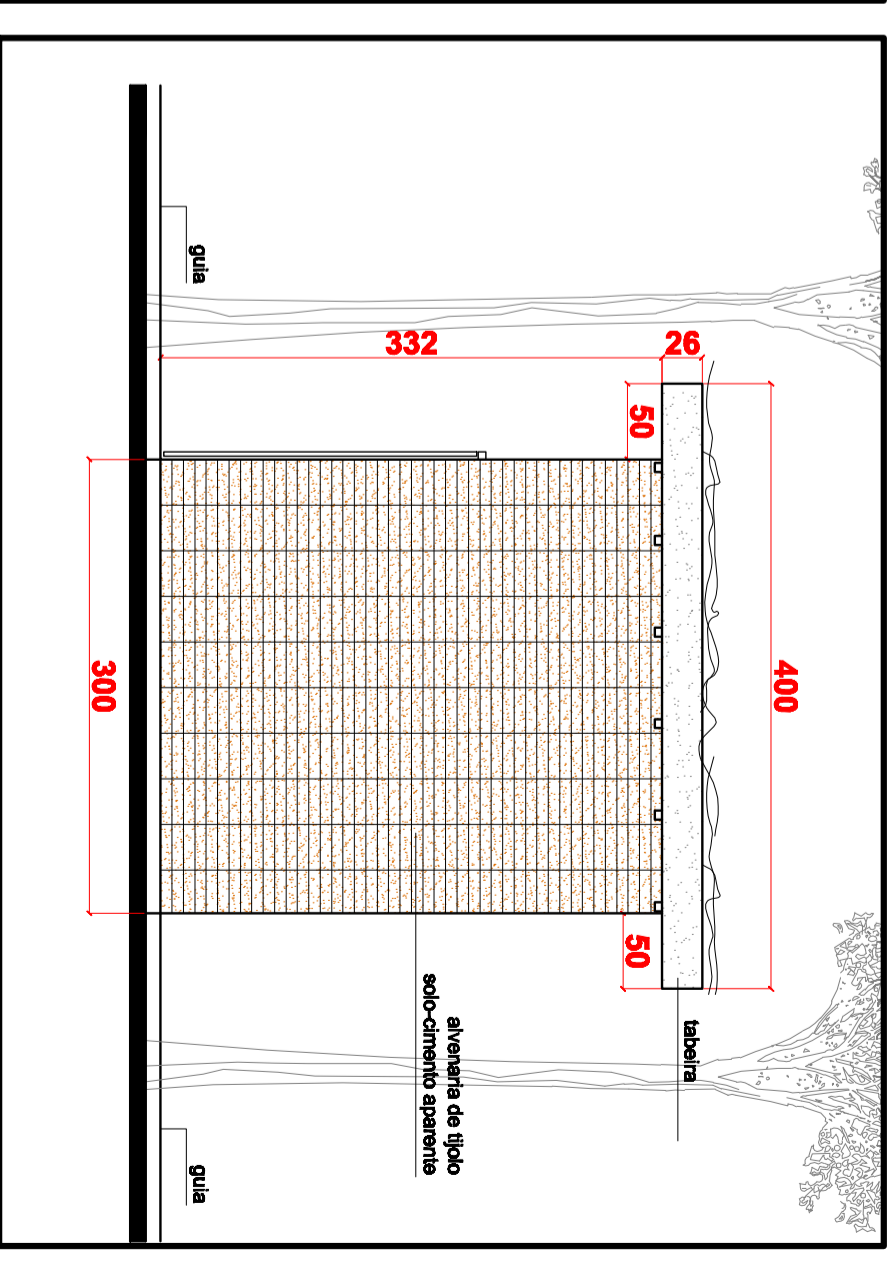

VISTA 04 - RESÍDUOS INFECTANTES

NOTAS:

CETESB-Companhia de Tecnologia de Saneamento Ambiental

local: São Paulo - Prédio 11 - Lateral

Verificador
2009

ARQUIVO DIGITAL
CSP - RES-EP-00010
-Industria-00010
REVISÃO: 09

RESÍDUOS INFECTANTES 02
CORTE E FACHADAS



Projeto
AEE

Desenho
PEDRO

Escala
Indicada

Data
28/10/2009

Nº Desenho
1220-01-07/09

DESCRIÇÃO

REVISÕES

EMITENTE

VERIFICAÇÃO

APROVAÇÃO