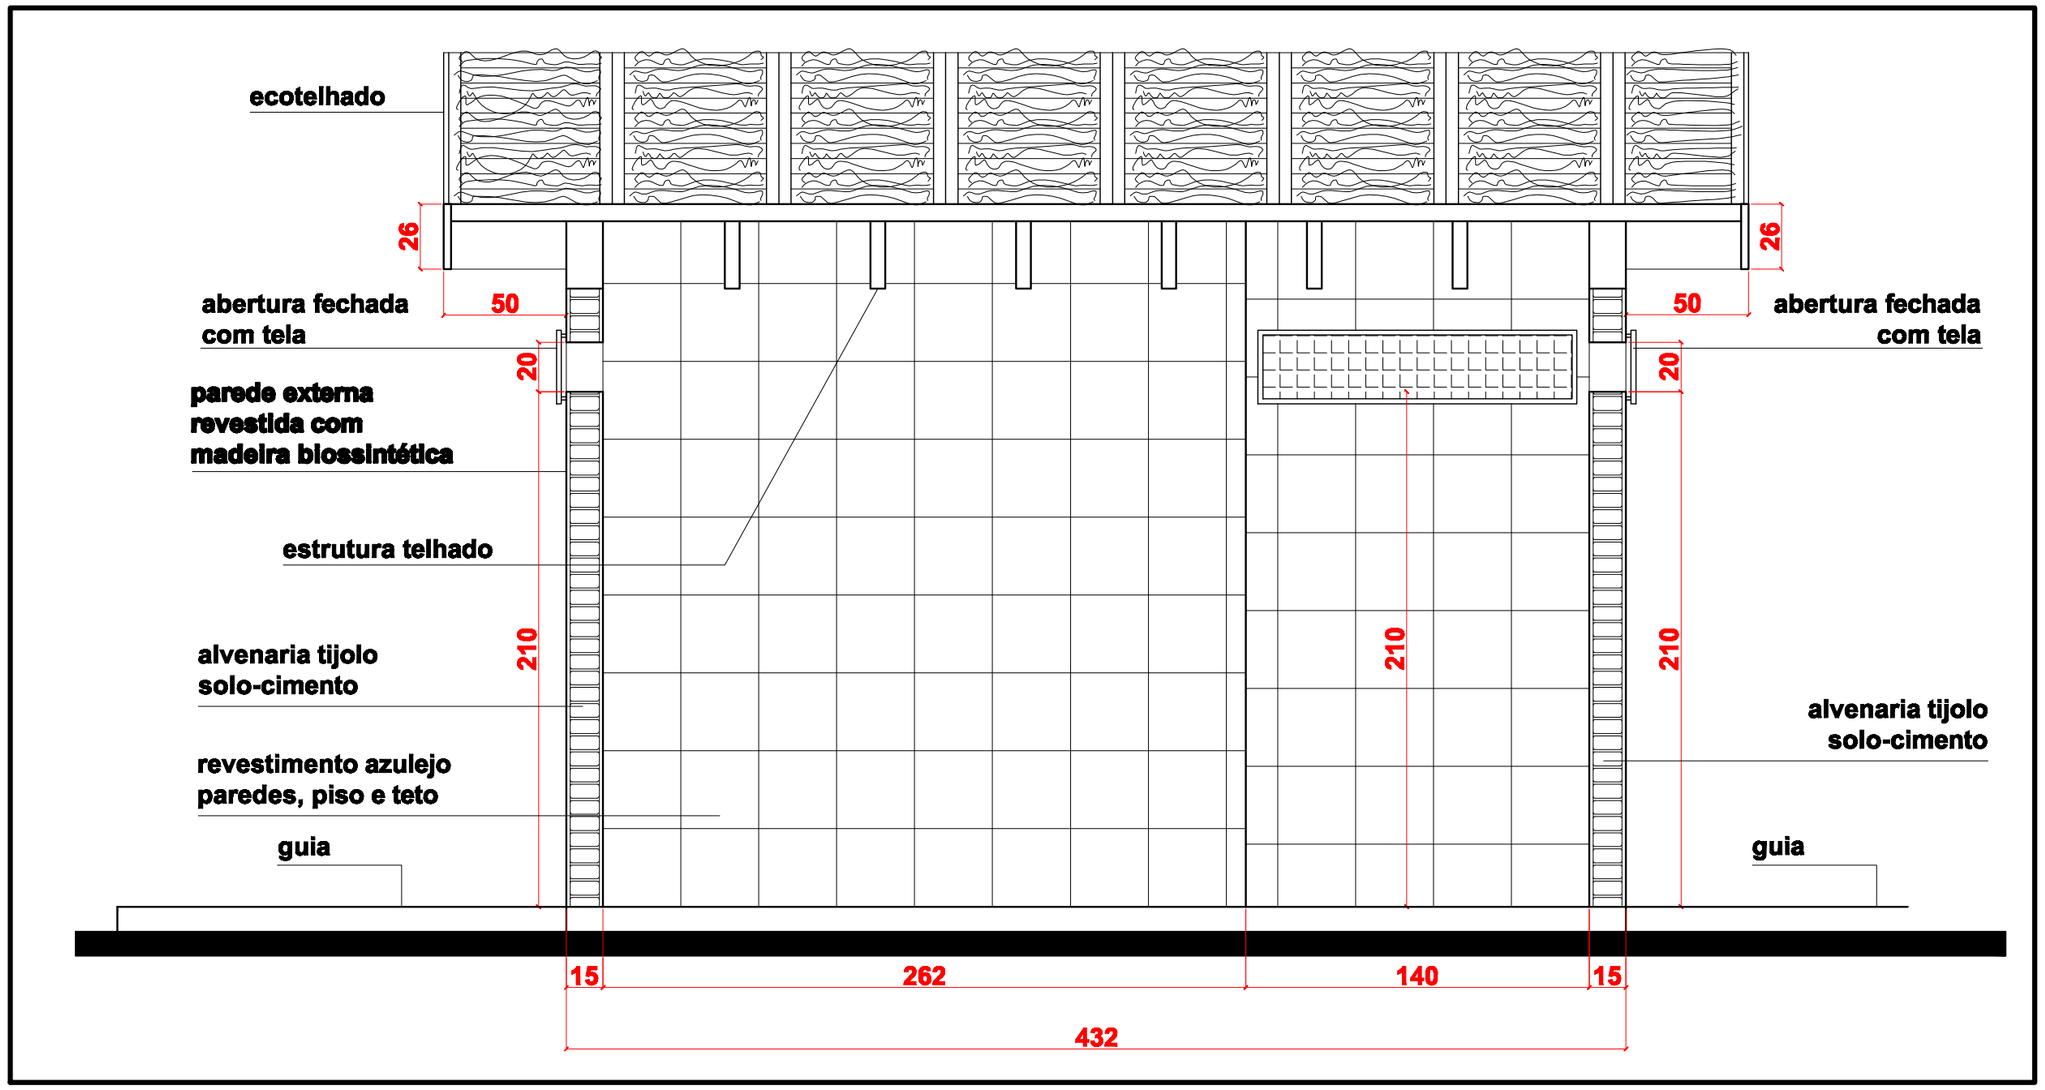

CORTE BB - RESÍDUOS QUÍMICOS
ESC1-25

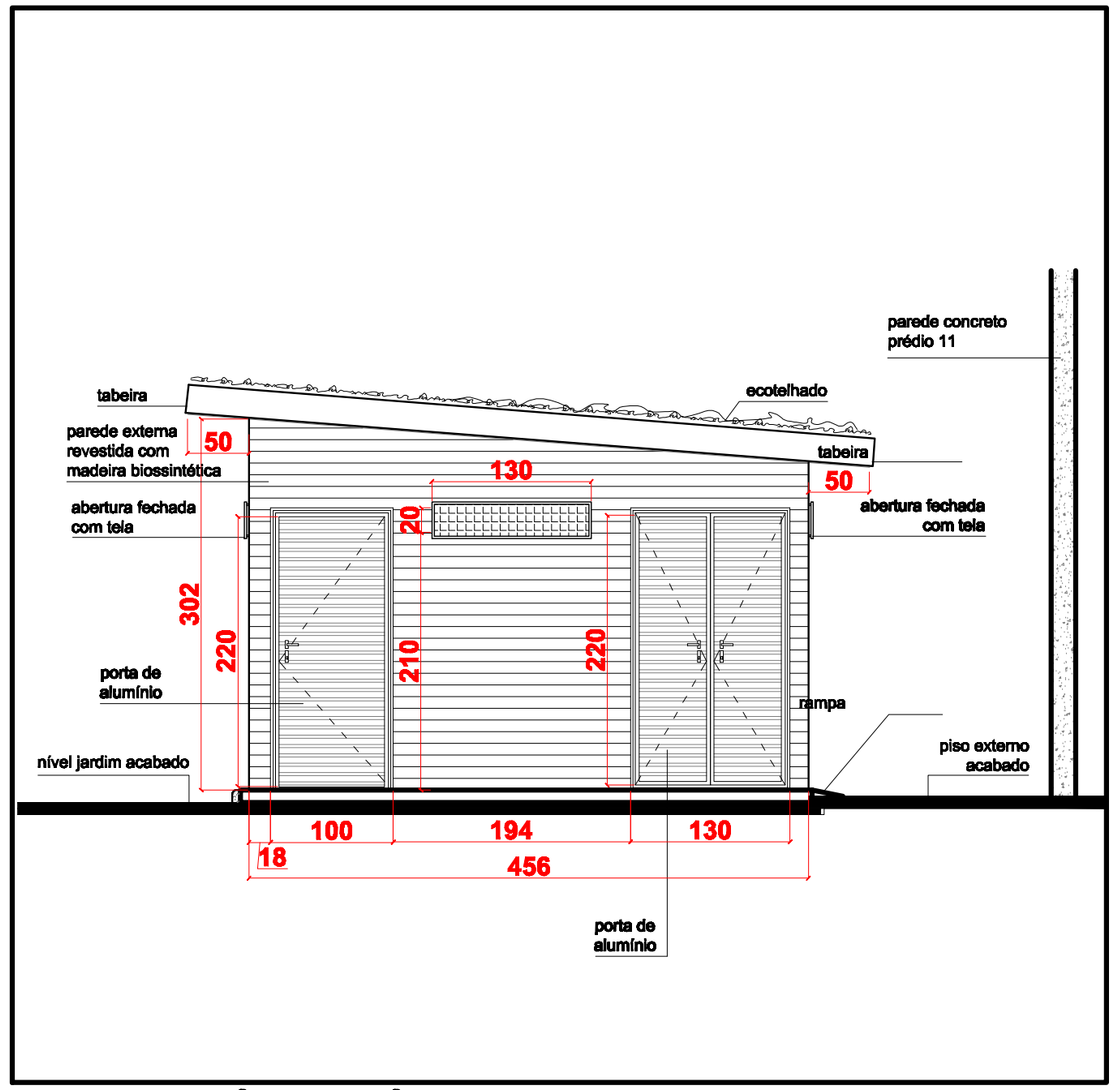

VISTA 01 - RESÍDUOS QUÍMICOS
ESC1-50

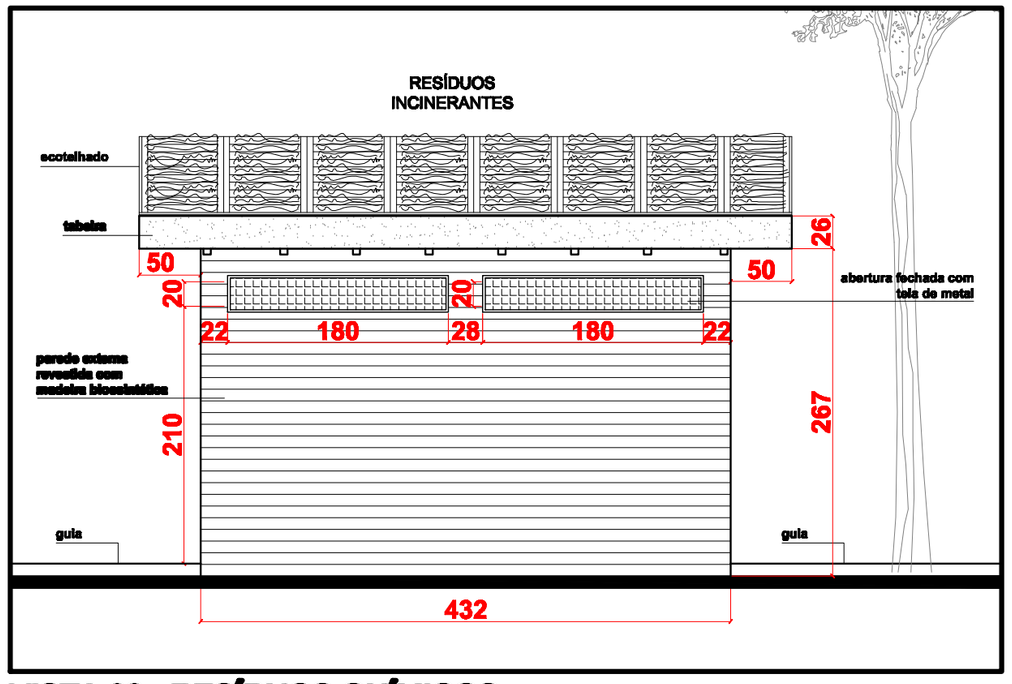

VISTA 02 - RESÍDUOS QUÍMICOS
ESC1-50

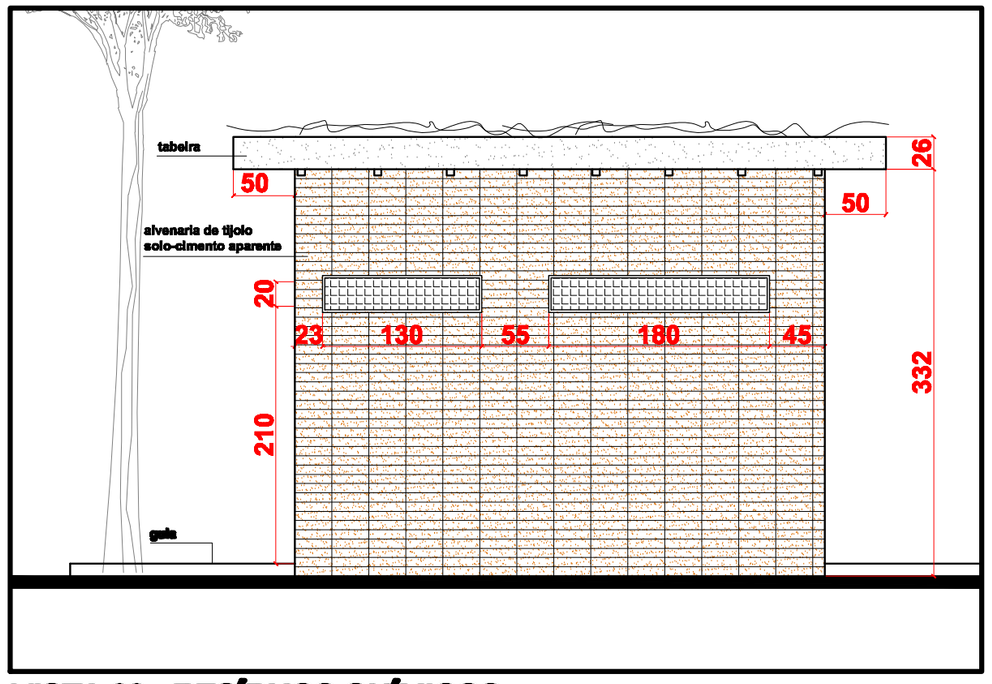

VISTA 03 - RESÍDUOS QUÍMICOS
ESC1-50

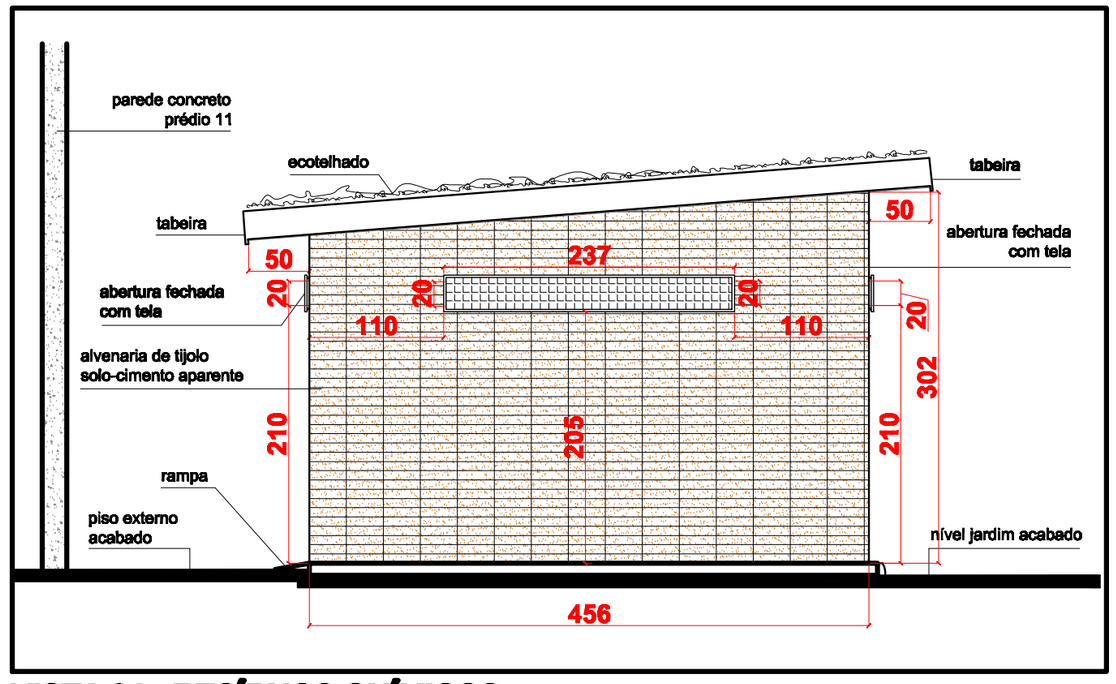

VISTA 04 - RESÍDUOS QUÍMICOS
ESC1-50

DESCRIMINAÇÃO	EMITENTE	VERIFICAÇÃO	APROVAÇÃO
REVISÕES			

NOTAS:

CETESB-Companhia de Tecnologia de Saneamento Ambiental

Verificação: 2009	local: São Paulo - Prédio 11 - Lateral			CETESB
ARQUIVO DIGITAL: CSP_RESI-EP-depósito -infectantes-R09.dwg	RESÍDUOS QUÍMICOS 02 CORTE E FACHADAS			
REVISÃO: 09				
FOLHA: 009				
Projeto: AAEE	Desenho: PEDRO	Escala: indicada	Data: 28/10/2009	Nº Desenho 1220-01-09/09

formato A2 594 X 420